EMISERH
Fls. 29
Proc. nº 154994
Rub.

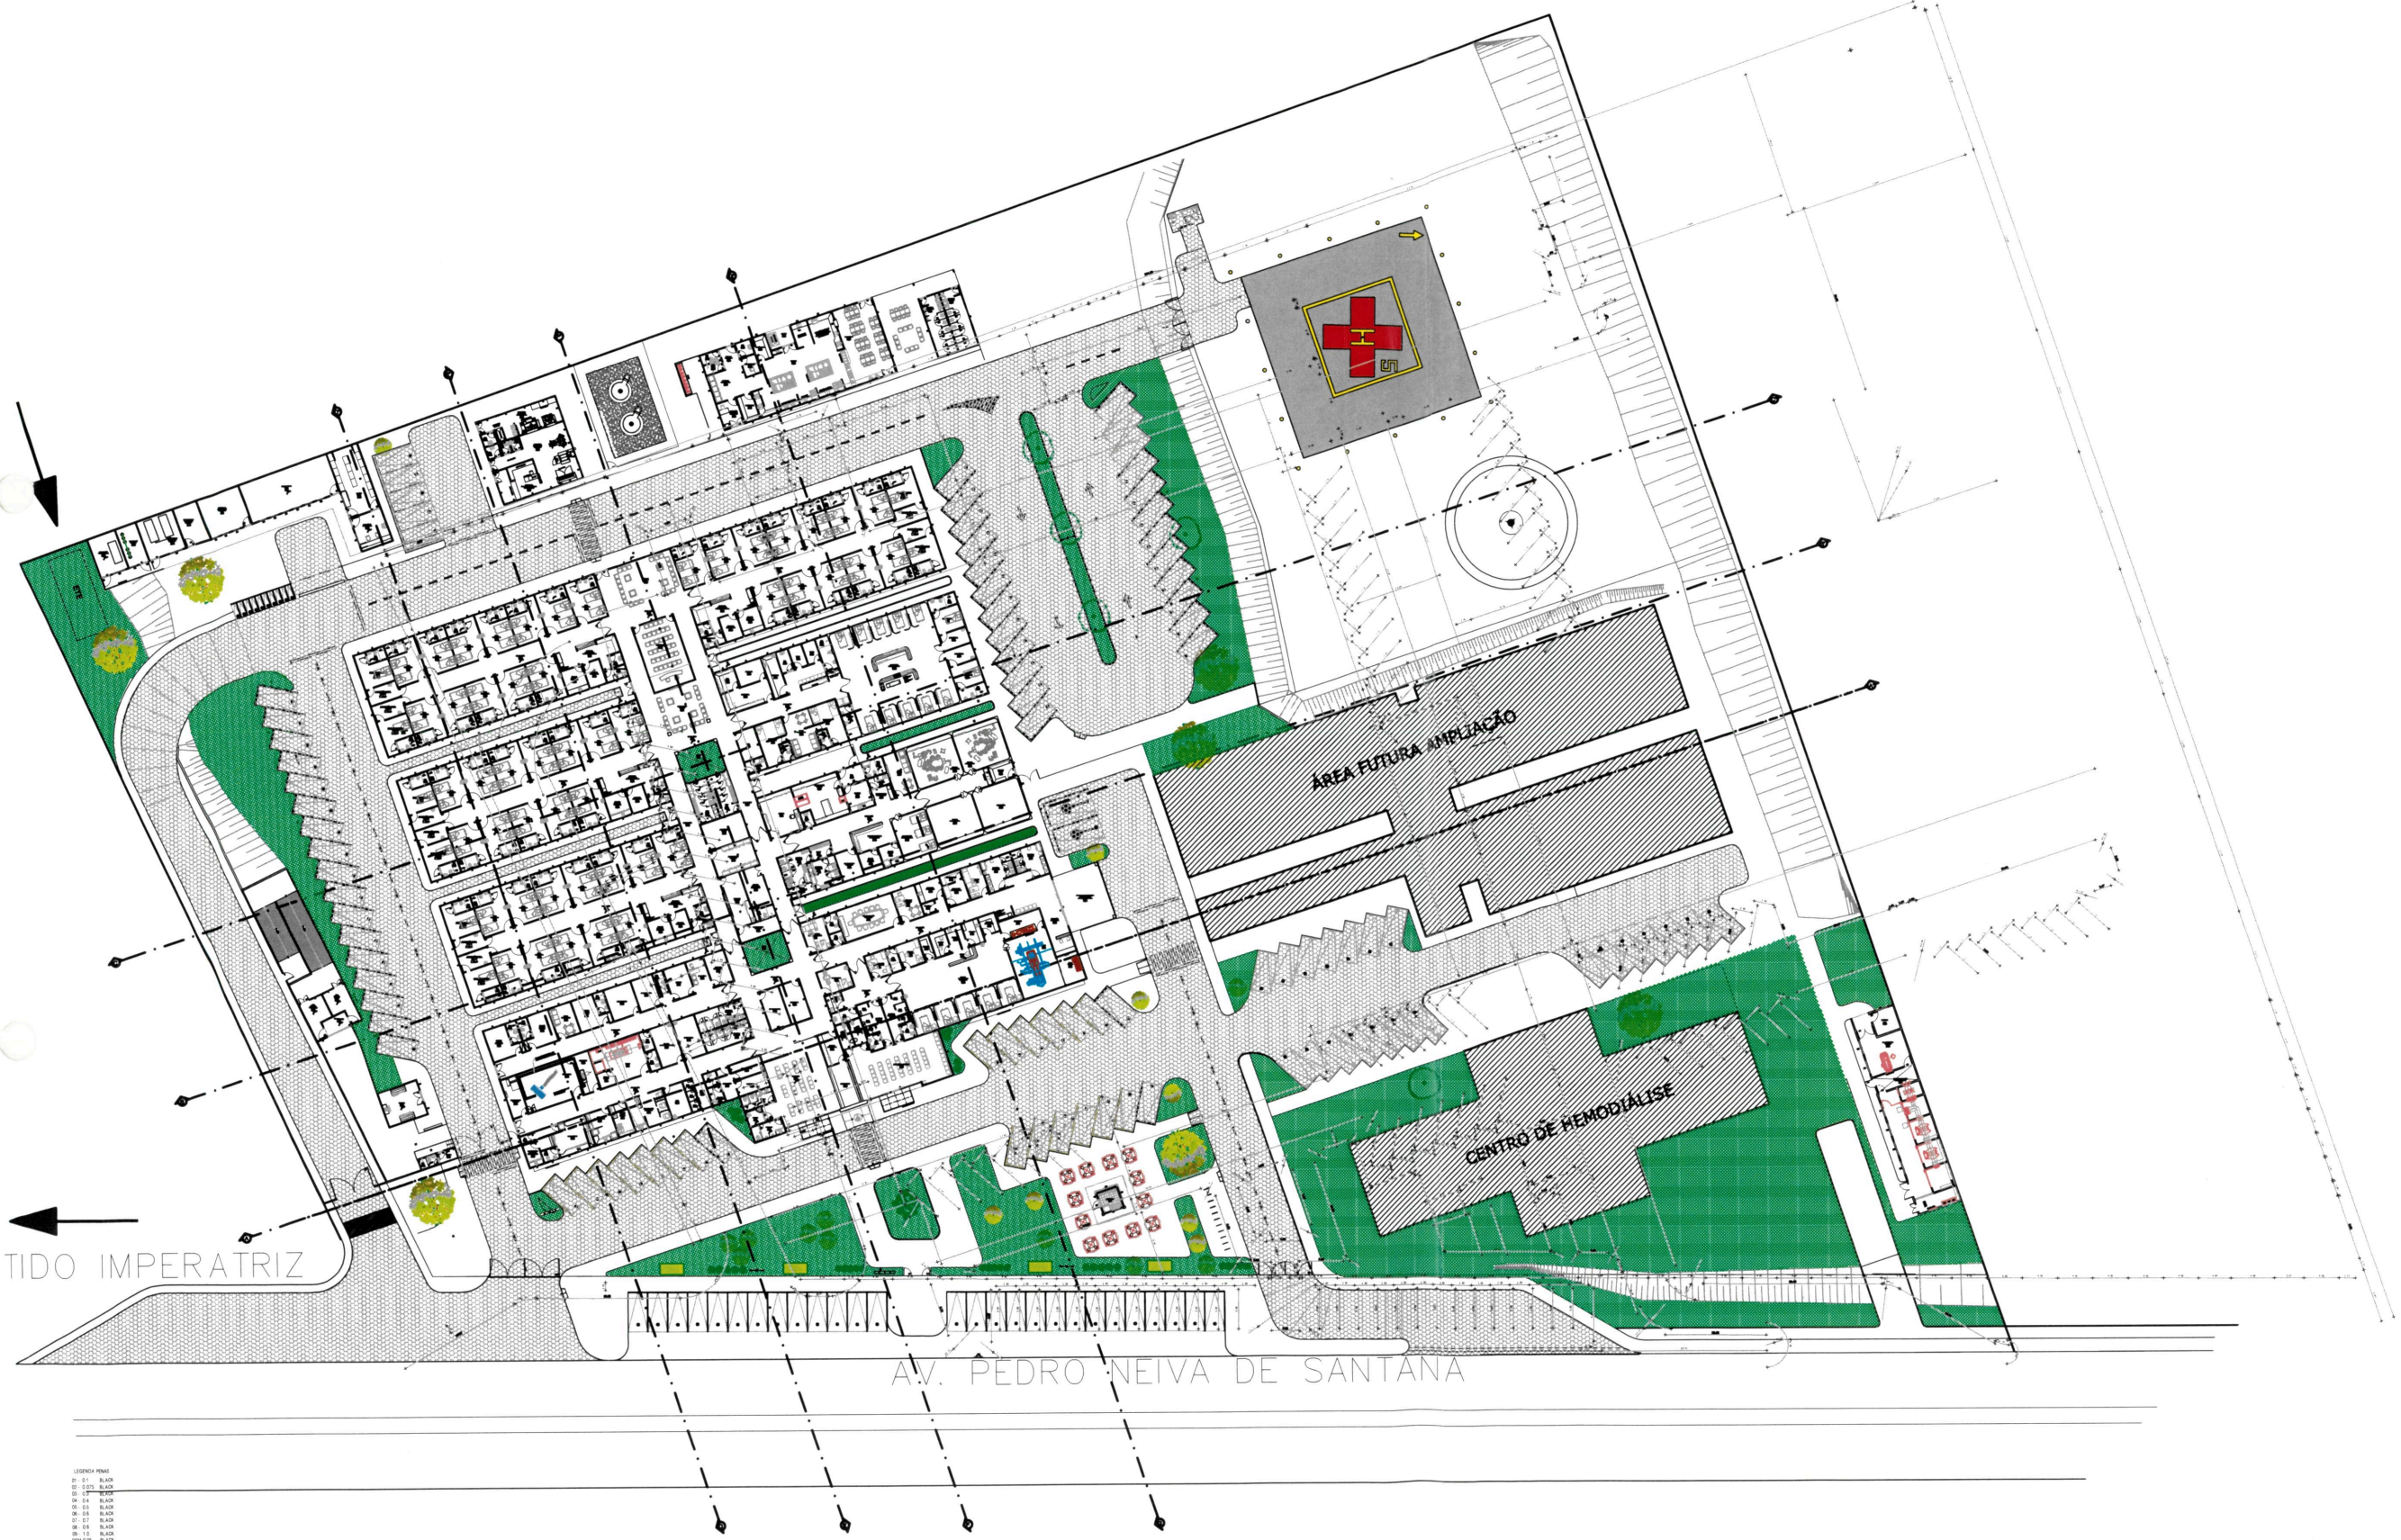

01 PLANTA BAIXA - HOSPITAL DE IMPERATRIZ
ESCALA 1:250

LEGENDA PENAS

01	0.1	BLACK
02	0.075	BLACK
03	0.3	BLACK
04	0.4	BLACK
05	0.5	BLACK
06	0.6	BLACK
07	0.7	BLACK
08	0.8	BLACK
09	1.0	BLACK
DEMOLIDO		BLACK
OUTRAS		
10	0.2	COLOR
30	0.5	COLOR
82	0.1	COLOR
150	0.2	COLOR
170	0.2	COLOR
252	0.1	COLOR

CONVENÇÃO DA EMISSÃO

ESTUDO PRELIMINAR		COMENTÁRIOS	
ESTUDO FINAL		ANTEPROJETO	
PROJETO EXECUTIVO		COMO CONSTRUÍDO	

NOTAS/LEGENDAS/CONVENÇÕES/DOCUMENTOS DE REFERÊNCIA

ESPECIFICAÇÃO DE MATERIAIS

PISO
- PISO EM CAUCHO EM MANTA COM ACABAMENTO DE ROLETE PVC - 0.3m
- PISO CERÂMICO 30x30, PEI 5 COR BRANCO
- PISO EM PORCELANATO BRANCO ACETINADO DE 30x45
- PISO EM GRANITO CINZA ANDORINHA COM ACABAMENTO LEVIGADO
- SOLEIRA EM GRANITO CINZA ANDORINHA
- PISO INTERTRAVADO TIPO BLOKRET DISTRIBUIDO - E 8 cm
- PISO CIMENTADO
- ARGAMASSADO COM GRAMADO E PEQUENOS ARBUSTOS
- PISO INDUSTRIAL TIPO KORODUR COM JUNTA DE DILATAÇÃO

PAREDES
- PINTURA ACRÍLICA APROVADA - COR BRANCO
- PINTURA EPOXI - APROVADA - COR BRANCO
- REVESTIMENTO CERÂMICO 30x30, PEI 5 COR BRANCO - PEI 5
- DIVISÓRIAS EM GRANITO CINZA ANDORINHA
- ARTE NA ENTRADA
- PINTURA EPOXI COM BASE BARITADA

TETO
- FORRO DE GESSO COM PINTURA ACRÍLICA APROVADA - COR BRANCO

OBSERVAÇÕES

01 – Todas as portas com revestimento laminado ão na cor branca;
02 – Todo o rejunte de revestimento e piso cerâmico é cinza claro;
03 – Todas os tanques são em inox;
04 – Todo o louço é branco;
05 – Todo o granito é cinza andorinha;
06 – Onde houver mudança de tipo piso há soleira;
07 – Toda a pintura externa é acrílica;
08 – Toda a pintura é sobre emassamento;
09 – Todos os metais tem acabamento cromado;
10 – A blindagem das esquadrias do raio–x deve ser com vidro pumbífero e calculada por profissional especializado;
11 – A exaustão da cozinha deve ser calculada por um profissional especializado;
12 – As divisórias dos leitos do enfermario deverá ser feita com cortinas presa a trilhos no teto;
13 – Deverá ser executado calimento em todos os banheiros em direção aos ralos;
14 – Executar calçada cimentada com 60cm de largura em torno de todo o prédio.

LEGENDAS

TE - TORNEIRA ELÉTRICA - 62 unidades
CE - CHUVEIRO ELÉTRICO - 7 unidades
TD - TANQUE DE GERMINAÇÃO - ACIONAMENTO ELÉTRICO - 1 unidade

DADOS GERAIS

TERRENO PERÍMETRO	-	645,00 m
ÁREA DO TERRENO	-	24.105,00m²
ÁREA DE PRÉDIO PRINCIPAL	-	4.683,32m²
ÁREA DAS EDÍCULAS	-	842,40m²
ÁREA TOTAL CONSTRUÍDA	-	5.525,72m²

VAGAS ESTACIONAMENTO:
INTERNO - 60 VAGAS
EXTERNO - 27 VAGAS
AMBULÂNCIA - 02 VAGAS
TOTAL DE VAGAS: 89 VAGAS

CAPACIDADE:
IMPERATRIZ DE INTERNAÇÃO
12 LEITOS DE UTI
04 SALAS CIRÚRGICAS

REVIS	ASSUNTO	CÓPIAS	RESPONSÁVEL	DATA
08	ACESSO LATERAL LINEIRA MATRIZ	01	PROENGE	out/1
05	D DO GERADOR REVISÃO DO DEPOSITO	01	PROENGE	mai/1
04	REVISÃO DAS ESQUADRIAS	01	PROENGE	mai/1
03			PROENGE	abr/1
02	INSERIR VESTIR/DAME BLOCO I		PROENGE	abr/1
01	INCLUSÃO DE AREAS P. AMPLIAÇÃO E RELOCAÇÃO HELIPONTO		PROENGE	mar
00	PROJETO EXECUTIVO	01	PROENGE	out

CLIENTE

GOVERNO DO ESTADO DO MARANHÃO
SECRETARIA DE ESTADO DA SAÚDE – SES

HOSPITAL 100 LEITOS
IMPERATRIZ–MA
PROJETO EXECUTIVO

PROJETO ARQUITETÔNICO
PLANTA GERAL

TÍTULO DO DESENHO

APROVAÇÃO		DATA: AGO/2013
ESCALA: INDICADA	DESENHISTA	DATA: AGO/2013
Nº DO DESENHO: ARQ-100LEITOS-01	CÓDIGO DO ARQUIVO: [redacted]	